



Terrain d'angle

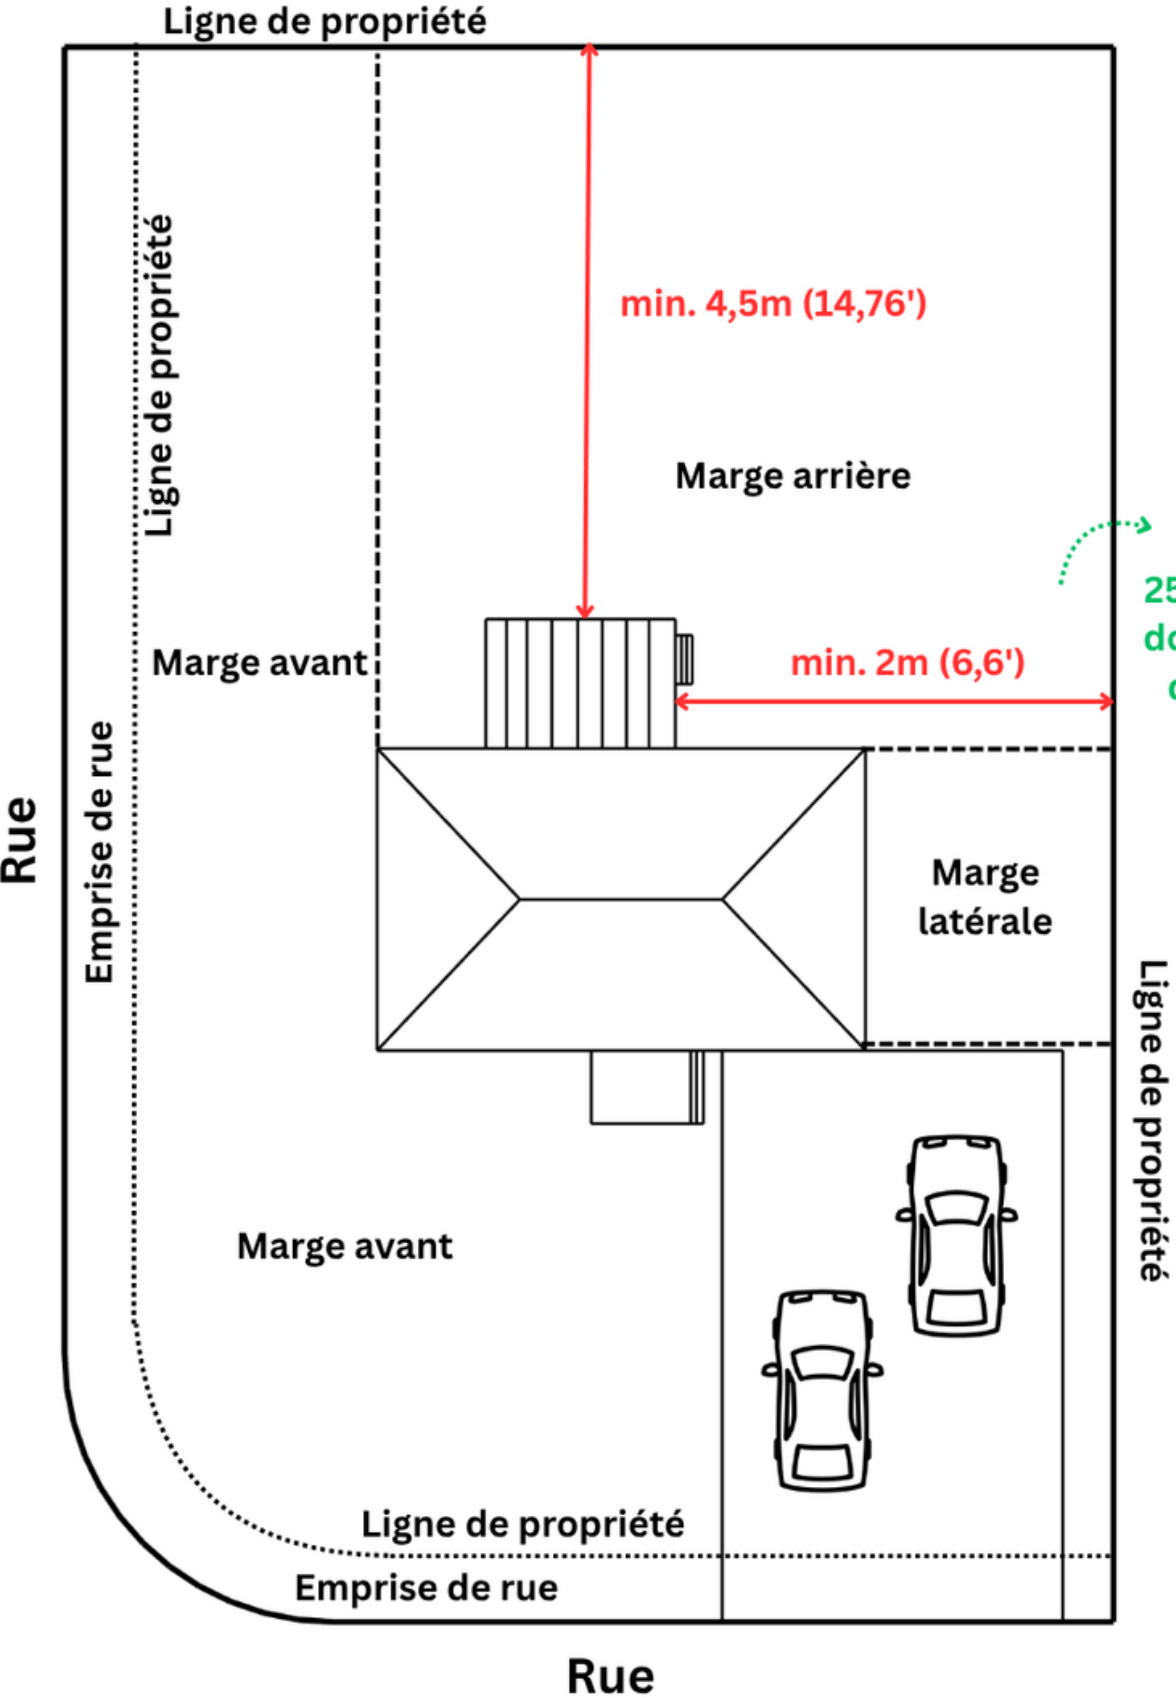

Norme de
verdissement:
25% de la propriété
doit être composée
de végétation en
pleine terre

Terrain d'angle avec piscine

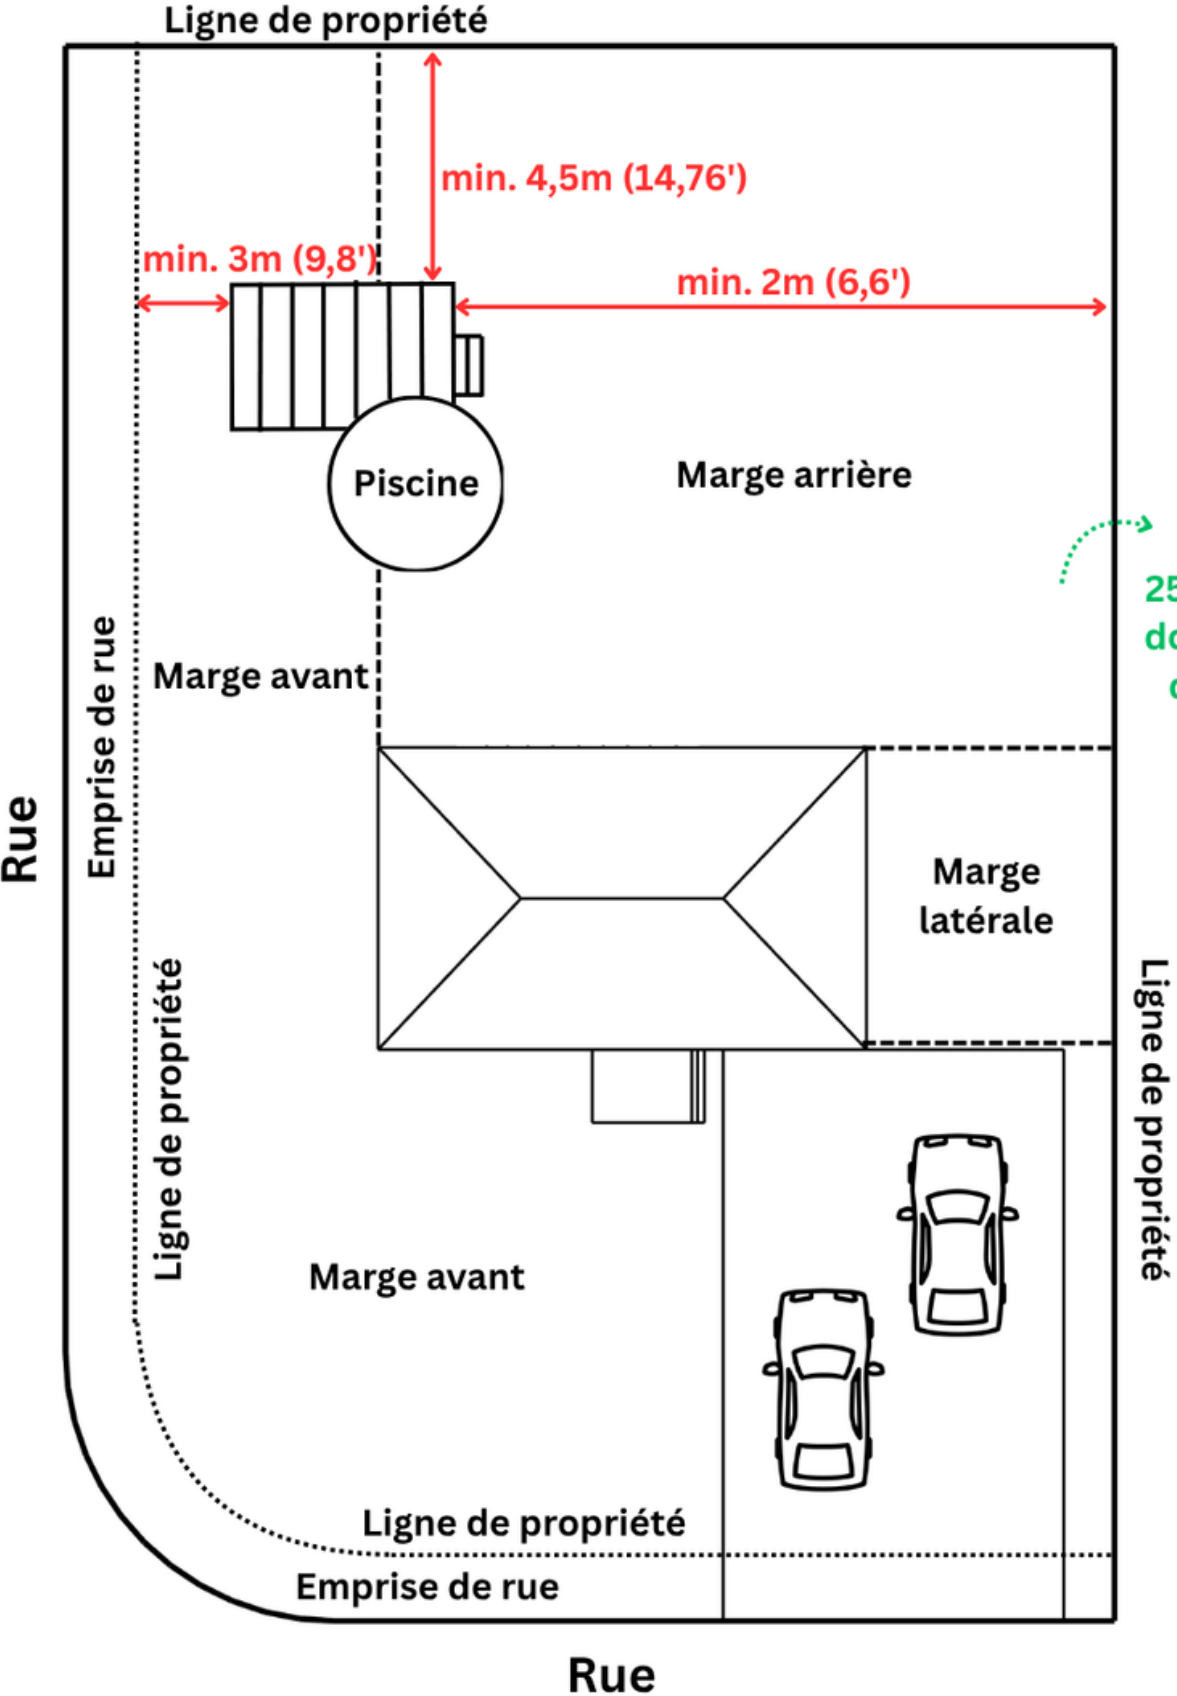

Norme de
verdissement:
25% de la propriété
doit être composée
de végétation en
pleine terre