



Option 1

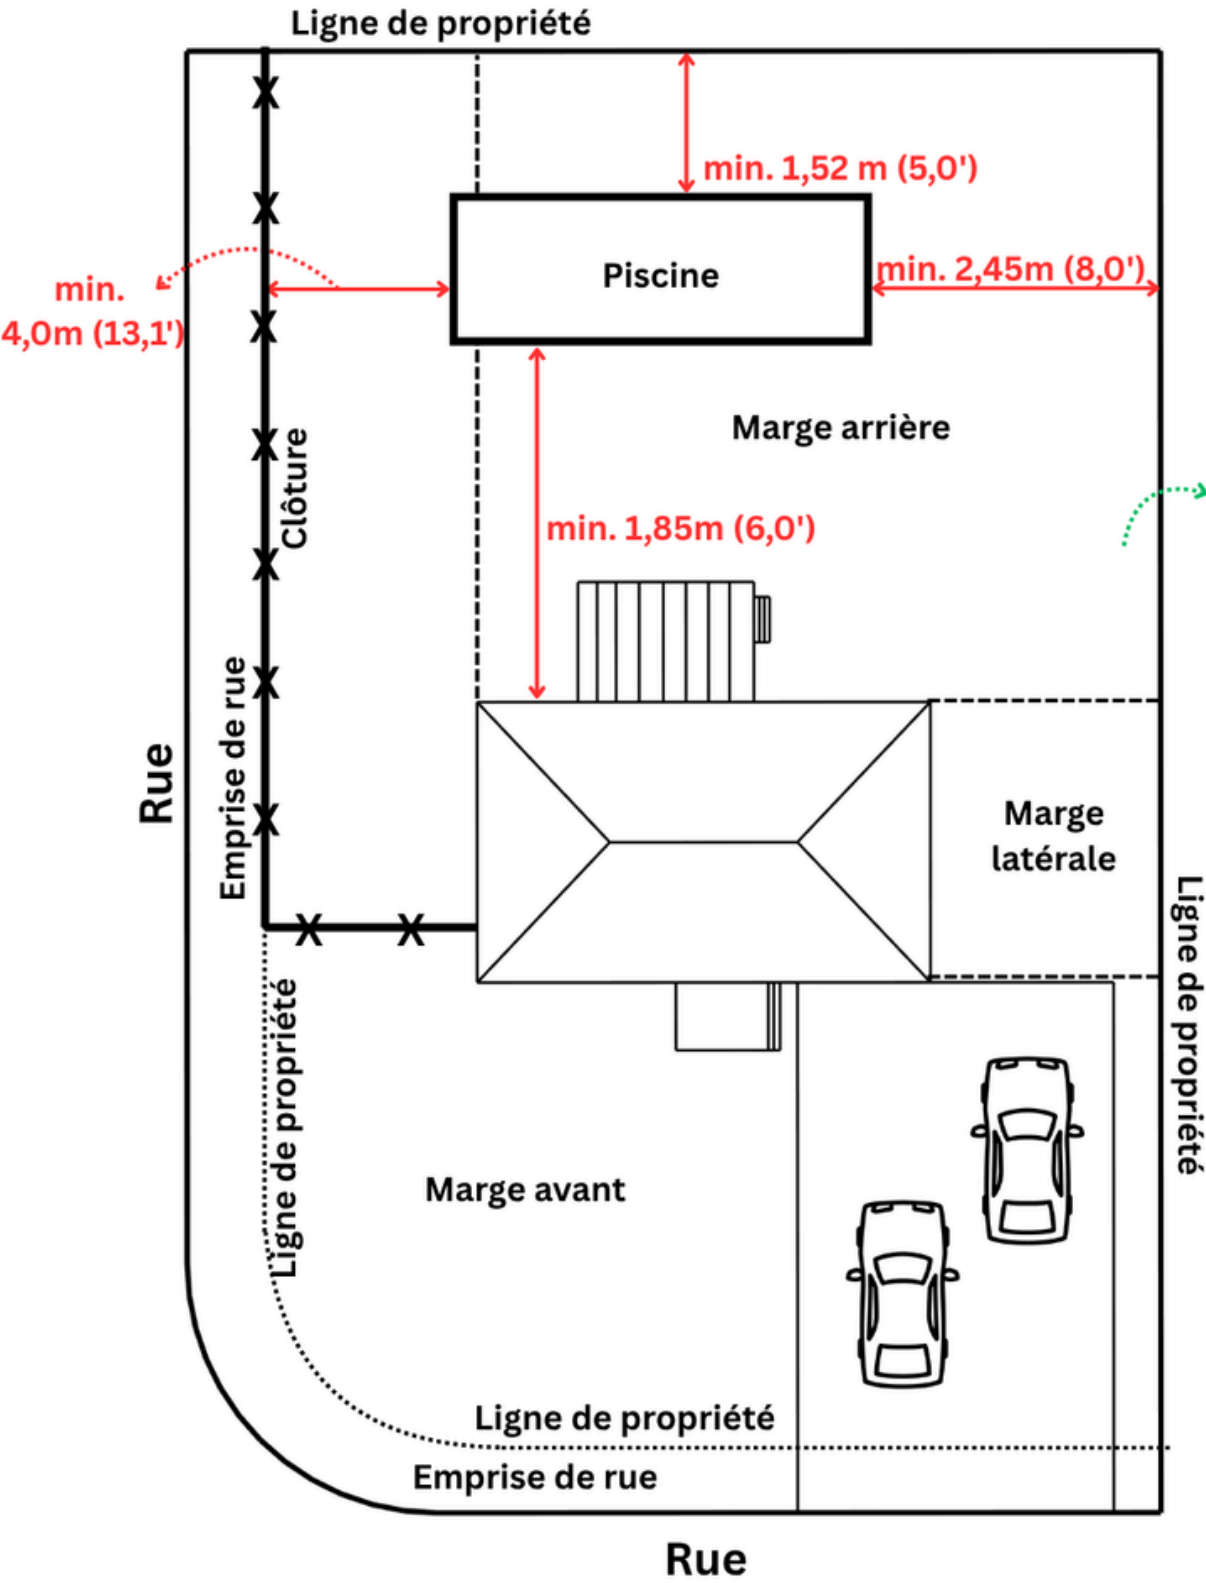

Norme de
verdissement:
25% de la propriété
doit être composée
de végétation en
pleine terre

Option 2

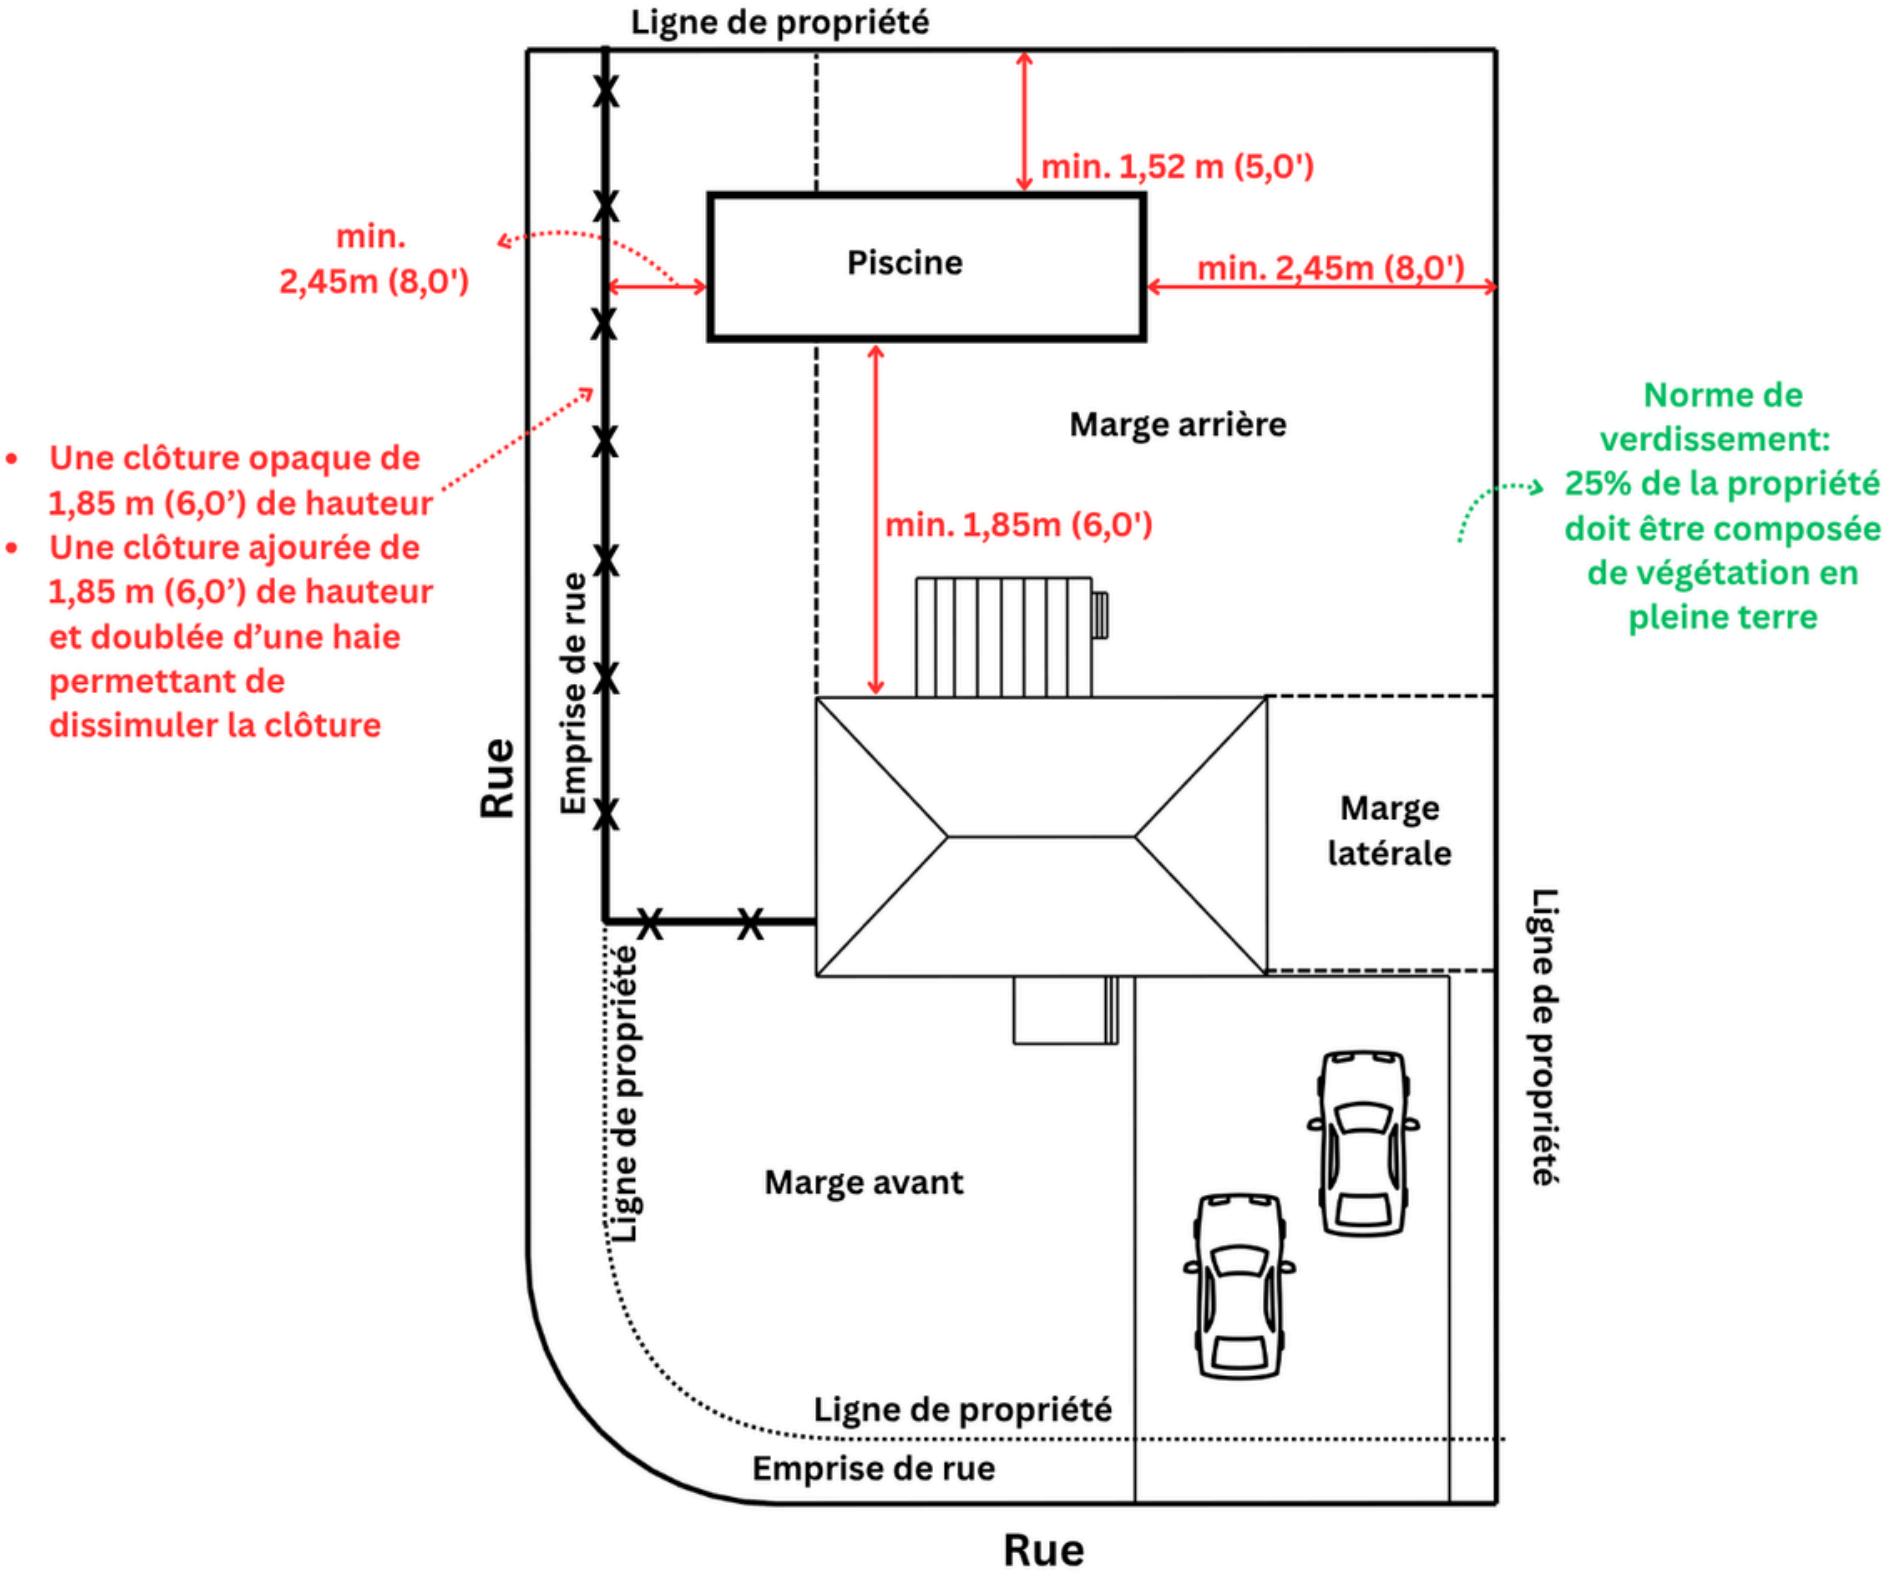

- Une clôture opaque de 1,85 m (6,0') de hauteur
- Une clôture ajourée de 1,85 m (6,0') de hauteur et doublée d'une haie permettant de dissimuler la clôture

Norme de
verdissement:
25% de la propriété
doit être composée
de végétation en
pleine terre